


カバールーフ


葺き替え瓦棒屋根

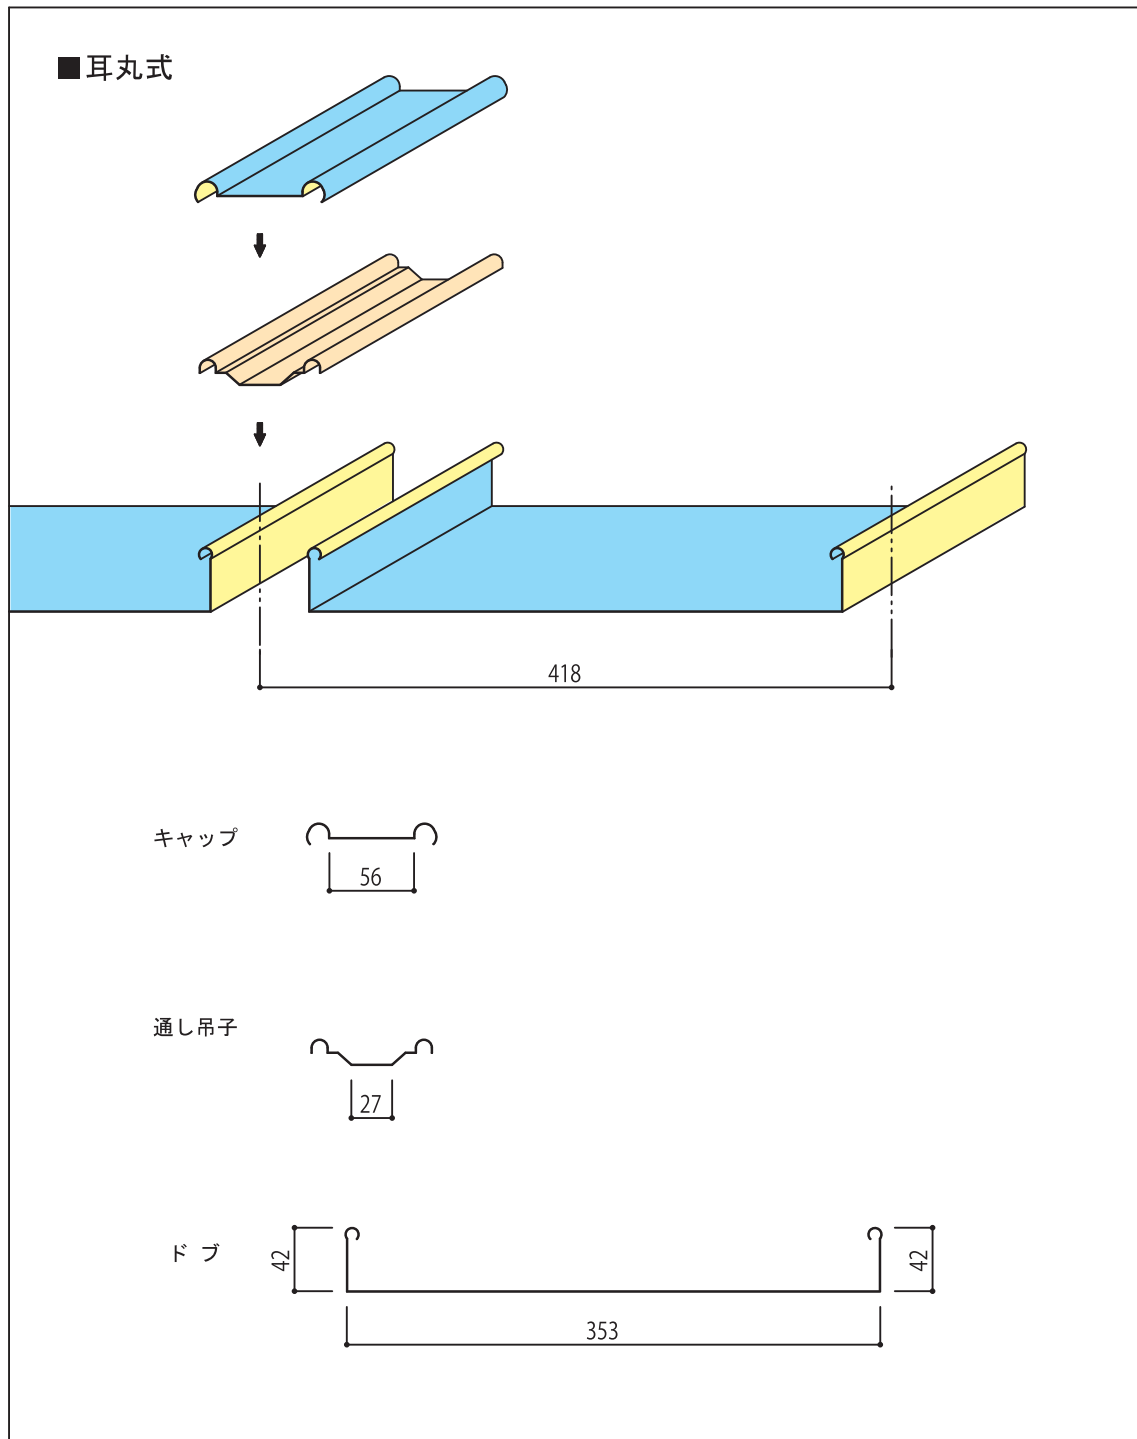

古い屋根をそのままにして上から新規の屋根を葺くダブル構造で、工事中でも建物内の作業には全く影響がありません。また古い屋根が足場となり作業が安全です。

古い屋根の部分改修に比べて、美観にすぐれます。また締結部は雨漏りを起こさない丸はぜ式工法を採用。

従来の葺替工法に比べ、工期が半分に短縮され、コストダウンが可能です。

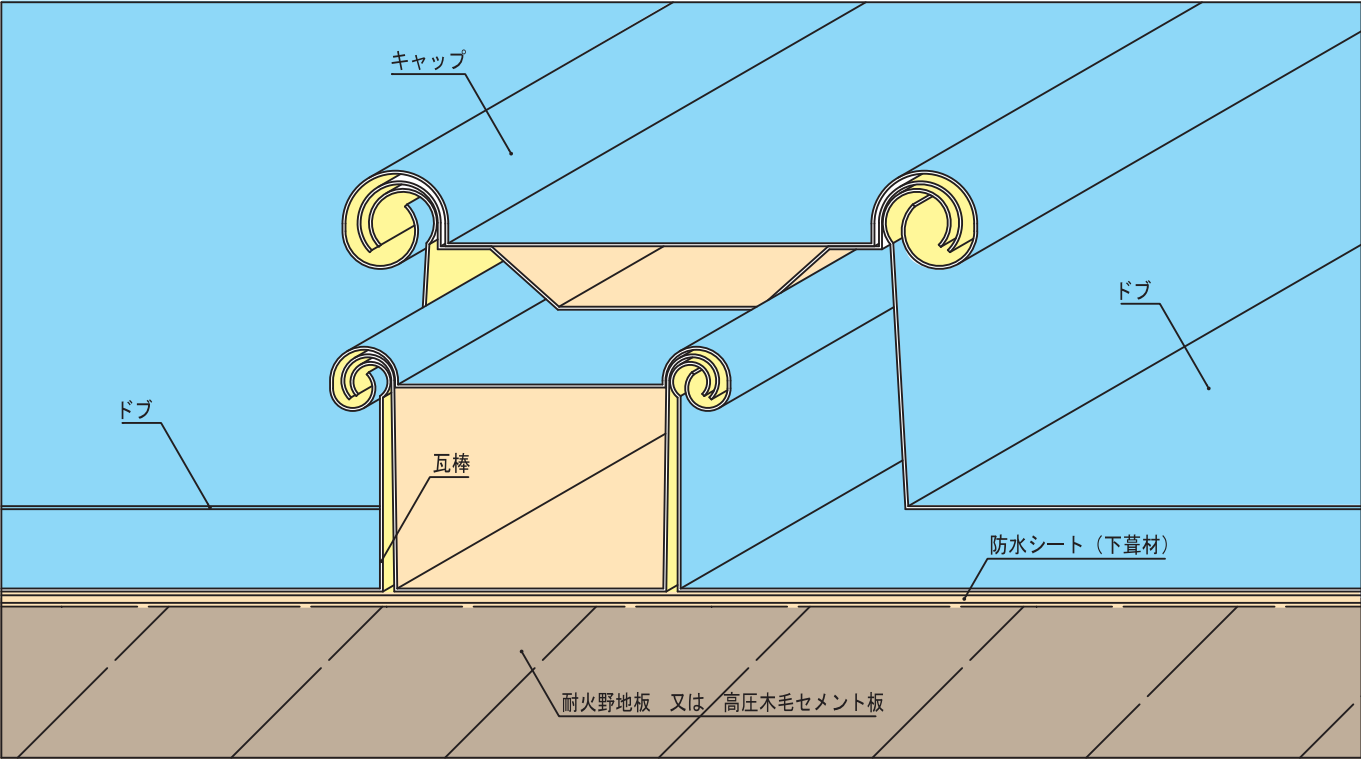


■設計参考仕様

働 き 巾	4 1 8 mm		
原 板 巾	4 5 5 mm (ドブ)	1 1 4 mm (吊子)	1 2 0 mm (キャップ)
板 厚	0. 3 / 0. 3 5 / 0. 4 / 0. 5 mm (ガルバリウム鋼板) 0. 3 / 0. 3 5 / 0. 4 mm (カラーステンレス)		
m ² 当たりの必要m数	2, 4 6 4 mm		
製品最短寸法	5 0 0 mm		
勾 配	2 5 / 1 0 0 以上		
曲率半径	1 5 m以上		
雪 止 メ	後付け		
母屋間隔	3 0 3 mm～9 1 0 mm		
下 地 材	アスファルトルーフィング及び、ゴムアス 等		


■成型機

機械全長	3, 0 0 0 mm
機 械 幅	1, 2 5 0 mm

■軒先唐草・ケラバ唐草

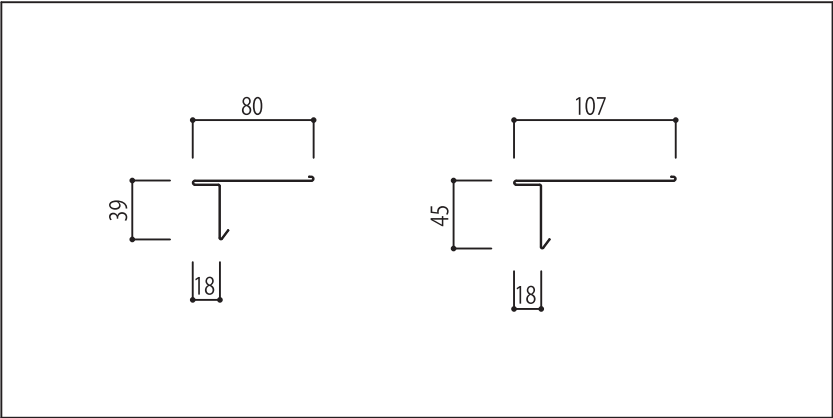


■雪止金具

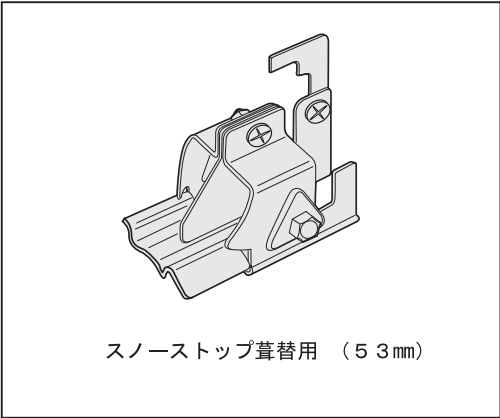

カバールーフ


葺き替え瓦棒屋根

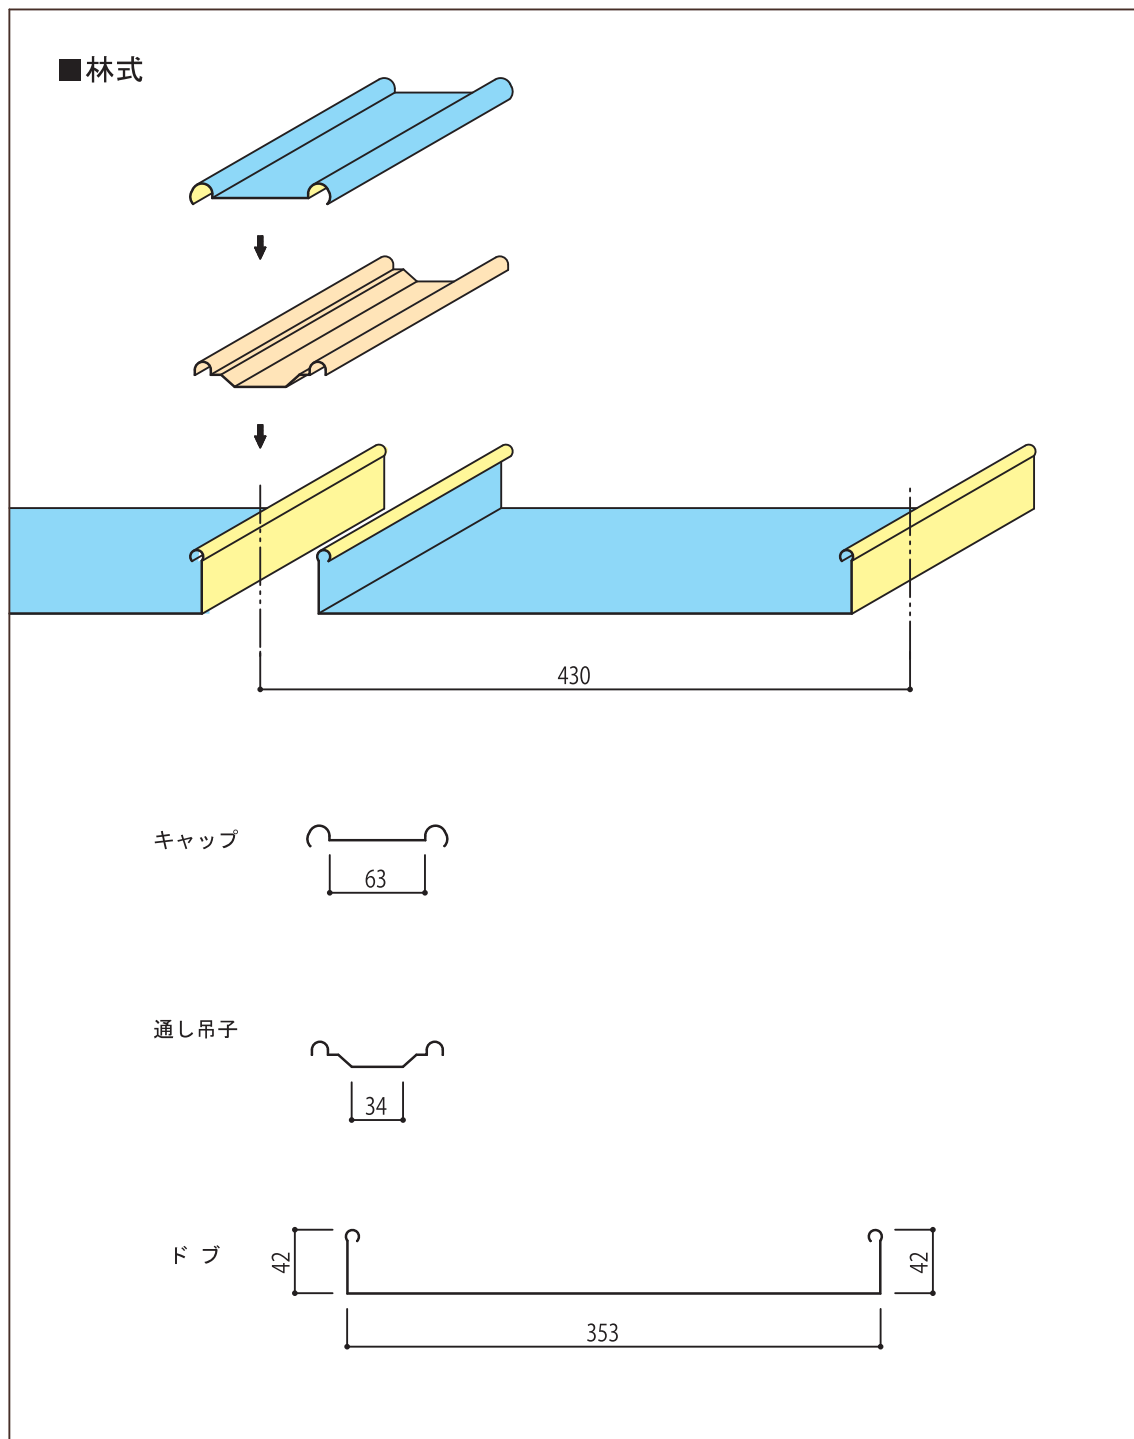

古い屋根をそのままにして上から新規の屋根を葺くダブル構造で、工事中でも建物内の作業には全く影響がありません。また古い屋根が足場となり作業が安全です。

古い屋根の部分改修に比べて、美観にすぐれます。また締結部は雨漏りを起こさない丸はぜ式工法を採用。

従来の葺替工法に比べ、工期が半分に短縮され、コストダウンが可能です。

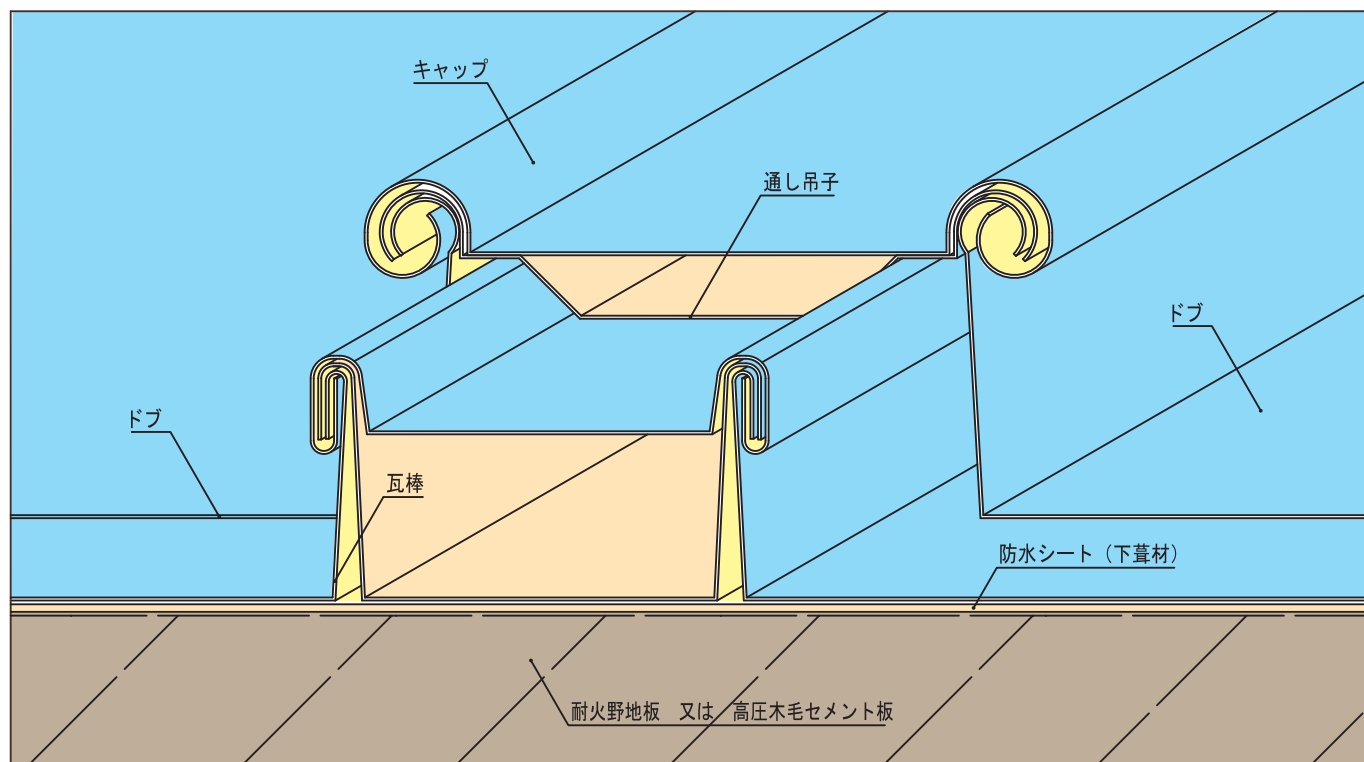


■設計参考仕様

働 き 巾	4 3 0 mm		
原 板 巾	4 5 5 mm (ドブ)	1 2 1 mm (吊子)	1 2 7 mm (キャップ)
板 厚	0. 3 / 0. 3 5 / 0. 4 / 0. 5 mm (ガルバリウム鋼板) 0. 3 / 0. 3 5 / 0. 4 mm (カラーステンレス)		
m ² 当たりの必要m数	2, 4 6 4 mm		
製品最短寸法	5 0 0 mm		
勾 配	2 5 / 1 0 0 以上		
曲率半径	1 5 m 以上		
雪 止 メ	後付け		
母屋間隔	3 0 3 mm ~ 9 1 0 mm		
下 地 材	アスファルトルーフィング及び、ゴムアス 等		

■成型機

機械全長	3, 0 0 0 mm
機 械 幅	1, 2 5 0 mm

■軒先唐草・ケラバ唐草

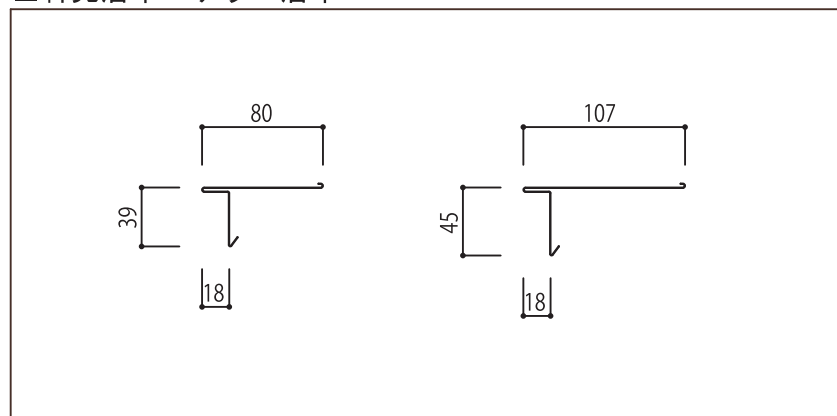

■雪止金具

